




GPZ SIEMIANOWICE
ROZDZIELNIA 110/6kV

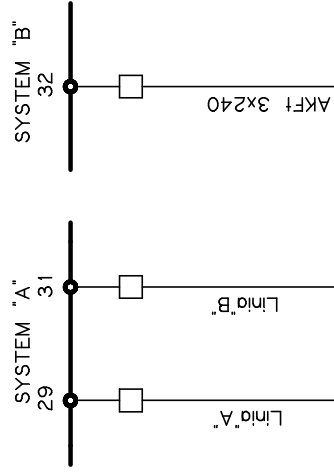

ROZDZIELNIA 6kV NR 102 MC-2

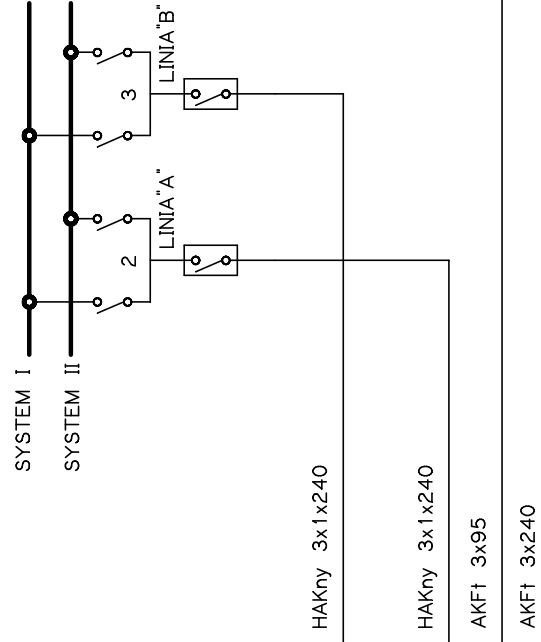

HAKny 3x1x240
HAKny 3x1x240
AKFt 3x95
AKFt 3x240

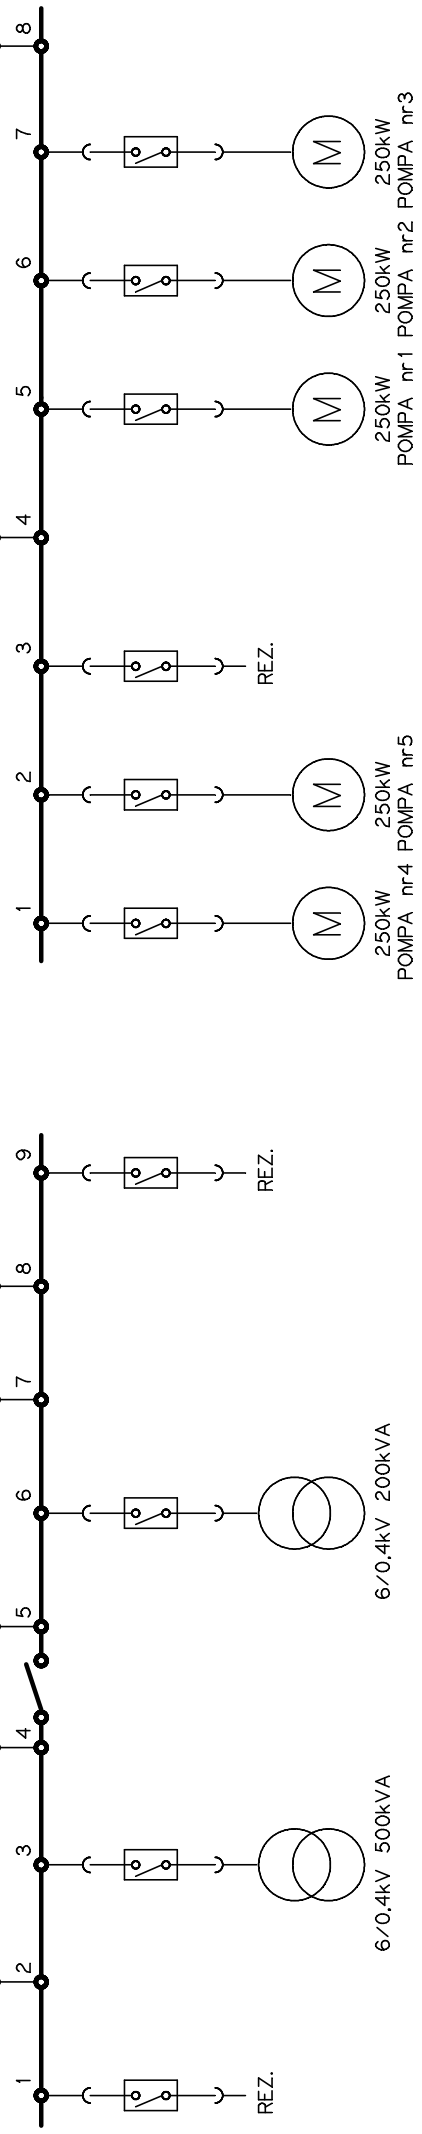

ROZDZIELNIA 6kV NR 104 MC-1

ROZDZIELNIA 6kV NR 105 MC-1